



PLANTA PARCELAMENTO DO SOLO  
ESCALA 1/600

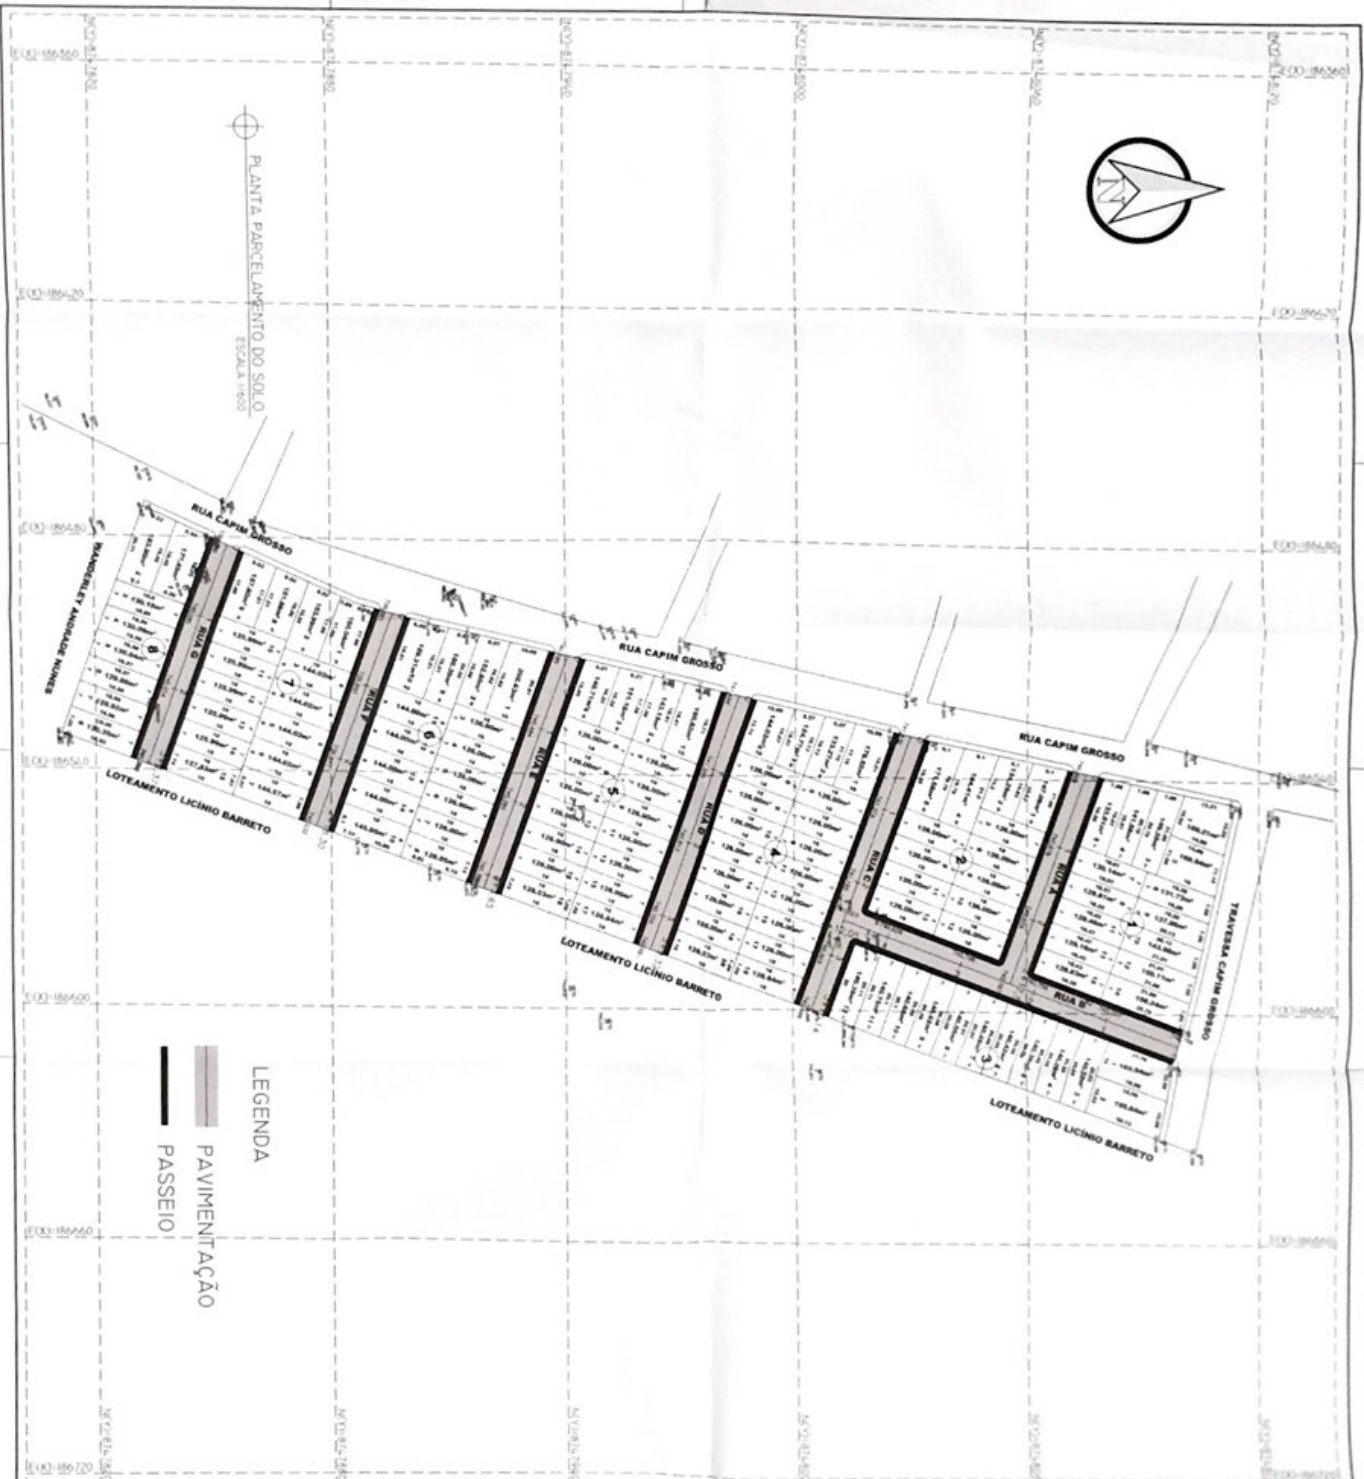

LEGENDA  
 PAVIMENTAÇÃO  
 PASSEIO

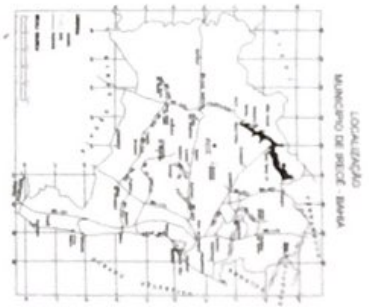


ITEM	QUADRA	TOTAL DE CADA QUADRA - LINDADEZ
1	Quadra 1	2.127,62 m²
2	Quadra 2	1.771,55 m²
3	Quadra 3	1.781,96 m²
4	Quadra 4	2.599,96 m²
5	Quadra 5	2.293,04 m²
6	Quadra 6	2.182,21 m²
7	Quadra 7	2.122,08 m²
8	Quadra 8	1.341,51 m²
<b>TOTAL GERAL</b>		<b>18.112,93 m²</b>

ITEM	QUADRA	LOTES	ÁREA



ESCALA 1/600


 IRECE BAHIA  
 MARÇO 2019